


ÚZEMNÍ PLÁN TRNOVANY

HLAVNÍ VÝKRES

1 : 5.000

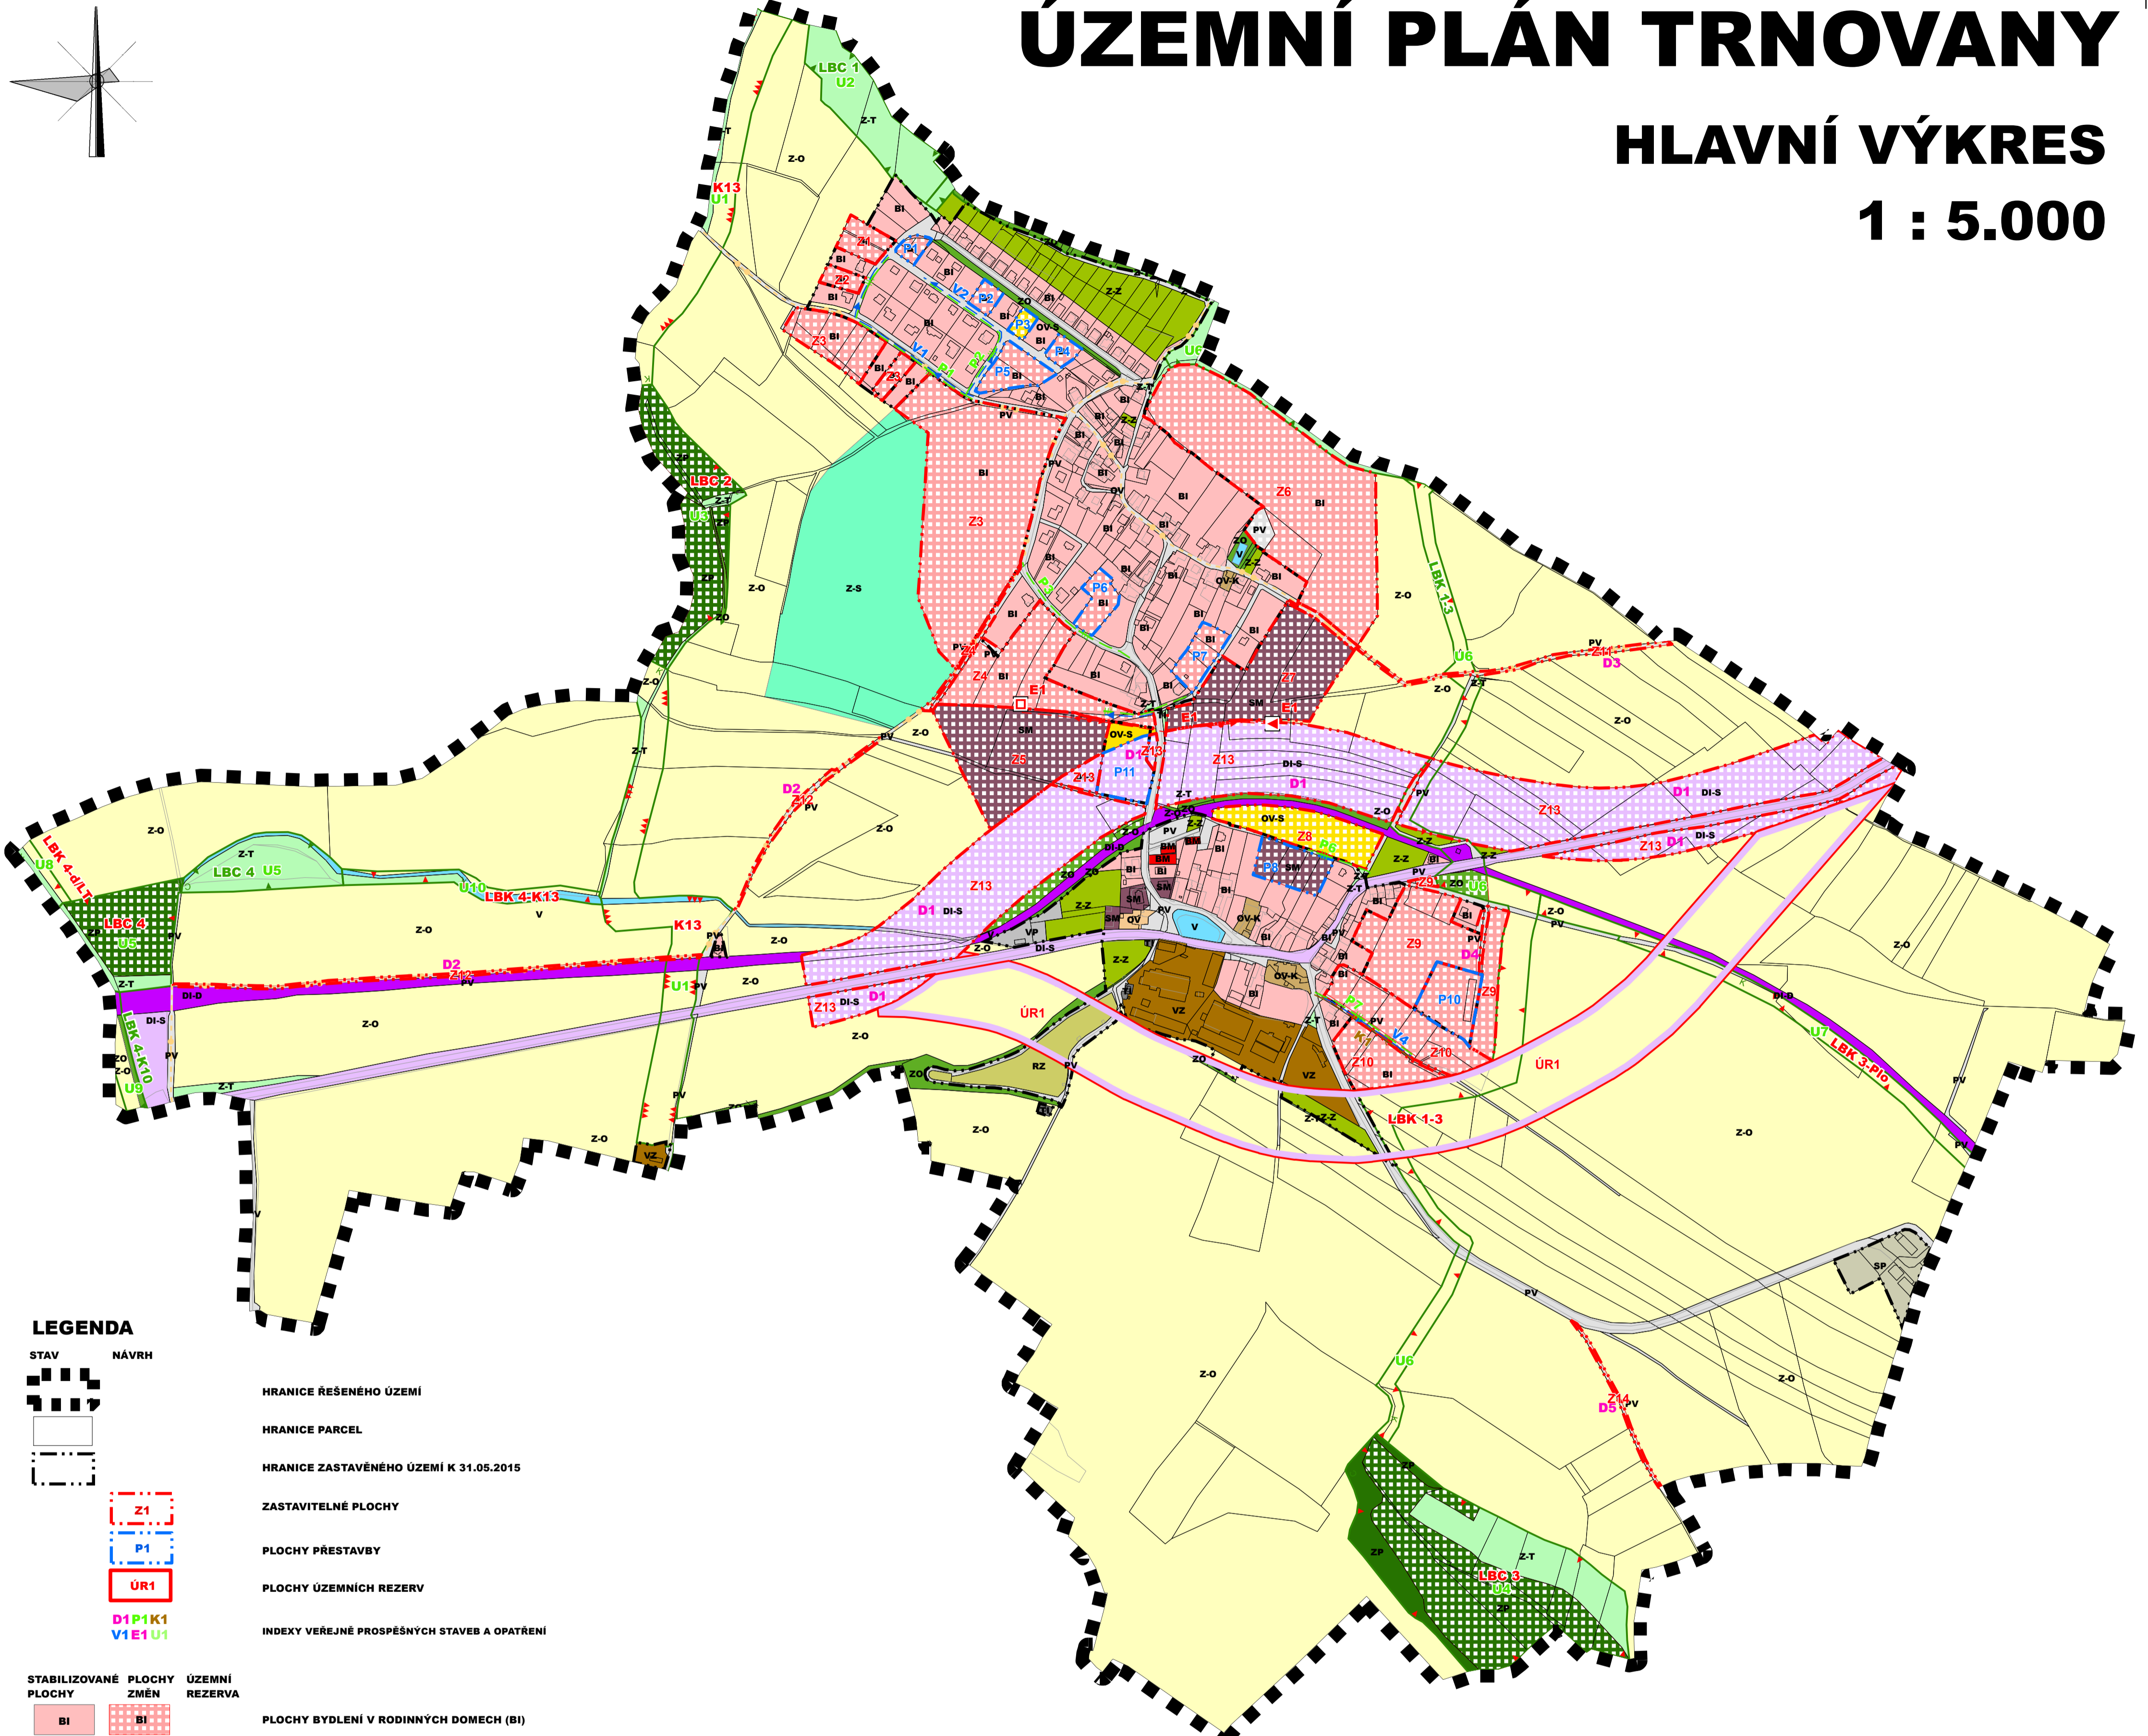

LEGENDA

STAV	NÁVRH	
		HRANICE ŘEŠENÉHO ÚZEMÍ
		HRANICE PARCEL
		HRANICE ZASTAVĚNÉHO ÚZEMÍ K 31.05.2015
		ZASTAVITELNÉ PLOCHY
		PLOCHY PŘESTAVBY
		PLOCHY ÚZEMNÍCH REZERV
		INDEXY VEŘEJNĚ PROSPĚŠNÝCH STAVĚB A OPATŘENÍ

STABILIZOVANÉ PLOCHY	PLOCHY ZMĚN	ÚZEMNÍ REZERVA	
			PLOCHY BYDLENÍ V RODINNÝCH DOMECH (BI)
			PLOCHY BYDLENÍ V BYTOVÝCH DOMECH (BM)
			PLOCHY SMÍŠENÉ OBYTNÉ (SM)
			PLOCHY OBČANSKÉHO VYBAVENÍ - VEŘEJNÁ INFRASTRUKTURA (OV)
			PLOCHY OBČANSKÉHO VYBAVENÍ - KOMERČNÍ (OV-K)
			PLOCHY OBČANSKÉHO VYBAVENÍ - TĚLOVÝCHOVNÁ A SPORTOVNÍ ZAŘÍZENÍ (OV-S)
			PLOCHY REKREACE - ZAHRÁDKY (RZ)
			PLOCHY VÝROBY A SKLADOVÁNÍ (VP)
			PLOCHY VÝROBY A SKLADOVÁNÍ - ZEMĚDĚLSKÁ A LESNICKÁ VÝROBA (VZ)
			PLOCHY SPECIFICKÉ (SP)
			PLOCHY TECHNICKÉ INFRASTRUKTURY (TI)
			PLOCHY VEŘEJNÝCH PROSTRANSTVÍ (PV)
			PLOCHY DOPRAVNÍ INFRASTRUKTURY SILNIČNÍ (DI-S)
			PLOCHY DOPRAVNÍ INFRASTRUKTURY DRÁŽNÍ (DI-D)
			PLOCHY ZELENĚ OCHRANNÉ A IZOLAČNÍ (ZO)
			PLOCHY ZELENĚ PŘÍRODNÍ (ZP)
			PLOCHY ZEMĚDĚLSKÉ - ORNÁ PŮDA (Z-O)
			PLOCHY ZEMĚDĚLSKÉ - TRVALÝ TRAVNÍ POROST (Z-T)
			PLOCHY ZEMĚDĚLSKÉ - ZAHRADY A SADY (Z-Z)
			PLOCHY ZEMĚDĚLSKÉ - SADY (Z-S)
			PLOCHY VODNÍ A VODOHOSPODÁŘSKÉ (V)

NÁVRH	
	CYKLOSTEZKA / CYKLOTRASA
	KABELOVÉ VEDENÍ VN
	PLYNOVOD STL
	VODOVODNÍ ŘAD
	STOKA SPLAŠKOVÉ KANALIZACE
	NADREGIONÁLNÍ BIOKORIDOR K ZALOŽENÍ
	LOKÁLNÍ BIOCENTRUM VYMEZENÉ
	LOKÁLNÍ BIOCENTRUM K ZALOŽENÍ
	LOKÁLNÍ BIOKORIDOR VYMEZENÝ
	LOKÁLNÍ BIOKORIDOR K ZALOŽENÍ

Záznam o účinnosti :

- označení orgánu, který ÚP vydal : Zastupitelstvo obce Trnovany
- datum nabytí účinnosti :
- Jméno, příjmení, funkce a podpis oprávněné osoby pořizovatele :
Martina Čechová
starostka obce Trnovany
otisk úředního razítka :

ARCHITEKTURA	URBANISMUS	INTERIER	DESIGN
STUDIO KAPA			
STUDIO KAPA NA PETYNCE 88, 169 00 PRAHA 6 IČO 16898401 BANKOVNÍ SPOJENÍ KB PRAHA			
ING. ARCH. PETR VÁVRA EMAIL: PETAVAVRA@VOLNY.CZ TEL./FAX 224 322 053 ČÚČTU 681 943-011/0100			
AKCE: ÚP TRNOVANY	VÝKRES: HLAVNÍ VÝKRES	VEDOUcí PROJEKTANT: ING. ARCH. PETR VÁVRA ZODPOVĚDNÝ PROJEKTANT: ING. ARCH. PETR VÁVRA MĚŘÍTKO: 1 : 5 000	CELKOVÝ VÝKRES: 2 DATUM: ČERVEN 2015