
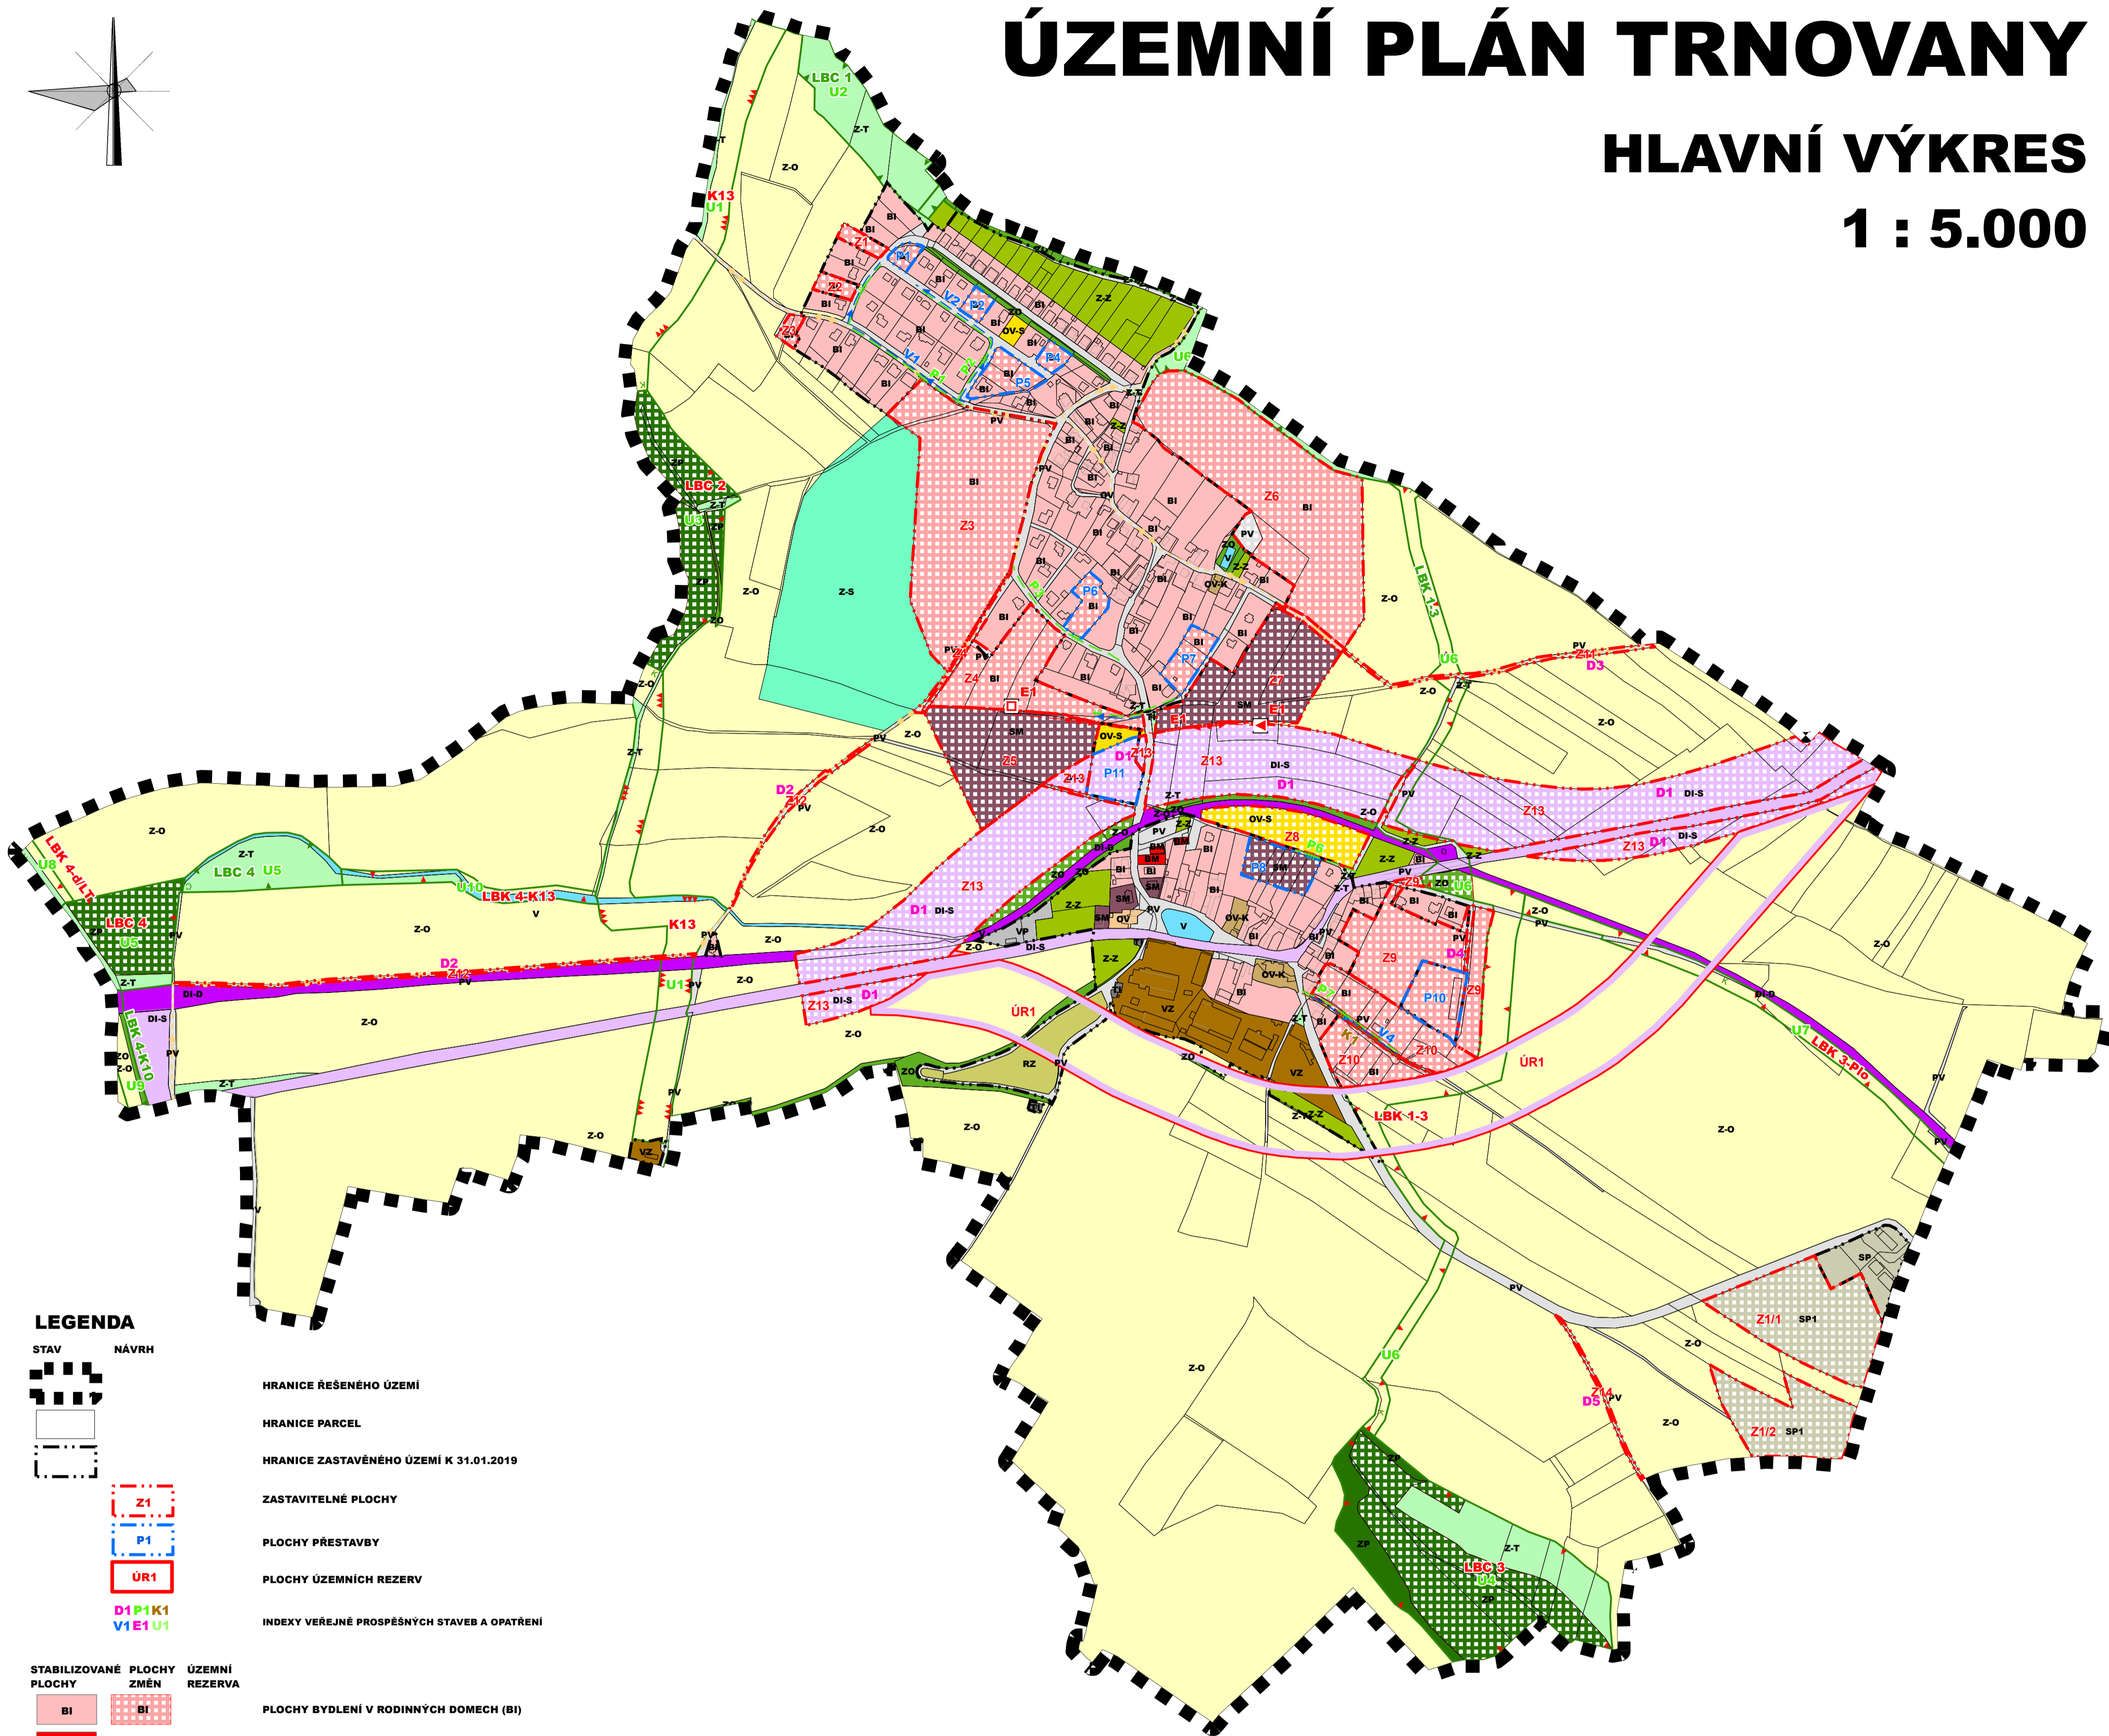


ÚZEMNÍ PLÁN TRNOVANY

HLAVNÍ VÝKRES

1 : 5.000

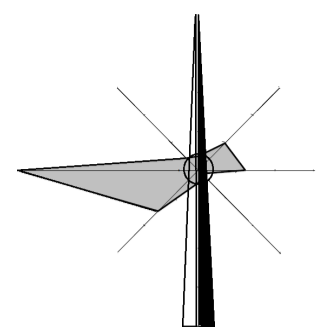

LEGENDA

STAV	NÁVRH	
		HRANICE ŘEŠENÉHO ÚZEMÍ
		HRANICE PARCEL
		HRANICE ZASTAVĚNÉHO ÚZEMÍ K 31.01.2019
	Z1	ZASTAVITELNÉ PLOCHY
	P1	PLOCHY PŘESTAVBY
	ÚR1	PLOCHY ÚZEMNÍCH REZERV
	D1 P1 K1 U1	INDEXY VEŘEJNÉ PROSPĚŠNÝCH STAVB A OPATŘENÍ

STABILIZOVANÉ PLOCHY	PLOCHY ZMĚN	ÚZEMNÍ REZERVA	
			PLOCHY BYDLENÍ V RODINNÝCH DOMECH (BI)
			PLOCHY BYDLENÍ V BYTOVÝCH DOMECH (BM)
			PLOCHY SMÍŠENÉ OBYTNÉ (SM)
			PLOCHY OBČANSKÉHO VYBAVENÍ - VEŘEJNÁ INFRASTRUKTURA (OV)
			PLOCHY OBČANSKÉHO VYBAVENÍ - KOMERČNÍ (OV-K)
			PLOCHY OBČANSKÉHO VYBAVENÍ - TĚLOVÝCHOVNÁ A SPORTOVNÍ ZAŘÍZENÍ (OV-S)
			PLOCHY REKREACE - ZAHŘÁDKY (RZ)
			PLOCHY VÝROBY A SKLADOVÁNÍ (VP)
			PLOCHY VÝROBY A SKLADOVÁNÍ - ZEMĚLSKÁ A LESNICKÁ VÝROBA (VZ)
			PLOCHY SPECIFICKÉ (SR, SP1)
			PLOCHY TECHNICKÉ INFRASTRUKTURY (TI)
			PLOCHY VEŘEJNÝCH PROSTRANSTVÍ (PV)
			PLOCHY DOPRAVNÍ INFRASTRUKTURY SILNIČNÍ (DI-S)
			PLOCHY DOPRAVNÍ INFRASTRUKTURY DRAŽNÍ (DI-D)
			PLOCHY ZELENÉ OCHRANNÉ A IZOLAČNÍ (ZO)
			PLOCHY ZELENÉ PŘÍRODNÍ (ZP)
			PLOCHY ZEMĚLSKÉ - ORNÁ PŮDA (Z-O)
			PLOCHY ZEMĚLSKÉ - TRVALÝ TRAVNÍ POROST (Z-T)
			PLOCHY ZEMĚLSKÉ - ZAHŘADY A SADY (Z-Z)
			PLOCHY ZEMĚLSKÉ - SADY (Z-S)
			PLOCHY VODNÍ A VODOHOSPODÁRSKÉ (V)

NÁVRH	
	CYKLOSTEZKA / CYKLOTRASA
	KABELOVÉ VEDENÍ VN
	PLYNOVOD STL
	VODOVODNÍ ŘÁD
	STOKA SPLAŠKOVÉ KANALIZACE
	NADREGIONÁLNÍ BIODORIDOR K ZALOŽENÍ
	LOKÁLNÍ BIOCENTRUM VYMEZENÉ
	LOKÁLNÍ BIOCENTRUM K ZALOŽENÍ
	LOKÁLNÍ BIODORIDOR VYMEZENÝ
	LOKÁLNÍ BIODORIDOR K ZALOŽENÍ

Záznam o účinnosti :

- označení orgánu, který Změnu č.1 ÚP vydal : Zastupitelstvo obce Trnovany
- pořadové číslo poslední změny: 1
- datum nabytí účinnosti Změny č.1:
- jméno, příjmení, funkce a podpis oprávněné osoby pořizovatele:
Martina Čechová
starostka obce Trnovany
otisk úředního razítka:

ARCHITEKTURA	URBANISMUS	INTERIER	DESIGN
STUDIO KAPA NA PETYNCE 88, 169 00 PRAHA 6 IČO 16898401 BANKOVNÍ SPOJENÍ KB PRAHA			
ING. ARCH. PETR VÁVRA EMAIL: PETAVAVRA@VOLNY.CZ TEL./FAX 224 322 053 Č.ÚČTU 681 943-011/0100		ING. ARCH. PETR VÁVRA ZODPOVĚDNÝ PROJEKTANT ING. ARCH. PETR VÁVRA MĚŘÍTKO: DATUM: 1 : 5 000 KVĚTEN 2019	
ARČO: ÚP TRNOVANY UPLNĚ ZNĚNÍ PO VYDÁNÍ ZMĚNY č.1 PORADOVATEL: OBEC TRNOVANY MĚR. OS. TRNOVANY		VÝKRES: HLAVNÍ VÝKRES ČÍSLO VÝKRESU: 2	